


KPMO

Kućni priključno mjerni ormar

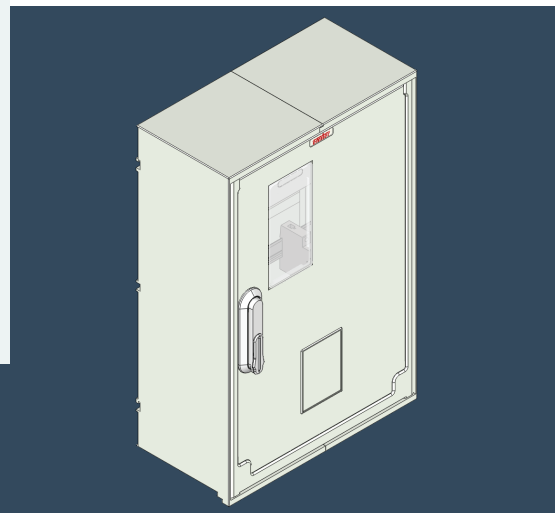

NAMJENA

Kućni priključno-mjerni ormar namijenjen je za primjenu u distribucijskim mrežama, a služi za priključak i mjereno mjesto stambenih i poslovnih građevina.



KUĆIŠTE

Kućište ormara izrađeno je od izolacijskog materijala, visokokvalitetnog prešanog poliestera ojačanog staklenim vlaknima sa otpornošću na mehaničke, toplinske i UV utjecaje. Odlikuje ga moderan dizajn, sa mogućnošću glatke ili antiplakadne površine.



UGRADNJA

Namijenjen je za vanjsku ili unutarnju ugradnju, sa mogućnošću ugradnje u zid, na zid ili na stup, u slučaju vanjske ugradnje postoji mogućnost primjene kosog krovića od prešanog poliestera.



IZVEDBA

Izvedba ormarića omogućuje ugradnju svih vrsta normiranih elektroničkih brojila s ugrađenim tarifnim uređajem za izravno ili poluizravno mjerenje, ovisno o snazi potrošača.



KVALITETA

Nosi oznaku CE kvalitete, vrhunske je izvedbe te je tipski ispitan i certificiran u skladu sa zahtjevima i propisima odgovarajućih Europskih normi i zakona.

TEHNIČKI PODACI

Nazivni napon (U_n)	3x230/400 V		
Namjena za mrežni sustav	TN, TN-S, TT, IT		
Nazivni napon izolacije (U_i)	690 V		
Nazivno udarni napon (U_{imp})	6kV		
Nazivna struja (I_n)	100 A		160 (250) A
	2 i 3 izvoda RDF = 0.9	4 izvoda RDF = 0.8	>4 izvoda RDF = 0.7
Nazivna pogonska struja izvoda (I_{nc})	90 A	80 A	110 (175) A
Kratkotrajno podnosiva struja kratkog spoja (I_{cw})	10 kA		
Klasa upotrebe	AC23		
Elektromagnetska kompatibilnost (EMC)	Okruženje B		
Stupanj mehaničke zaštite	IP44, IK10		
Težina (bez brojila)	15 kg - 30 kg		
Termička stabilnost	70 °C, 168h		
Otpornost na žar	960 °C ± 15 °C		
Otpornost na niske temperature	-30 °C		
Klasa gorivosti	V0		


Primijenjene norme, propisi i dokumentacija

HRN EN 61439-1, HRN EN 61439-2, HRN EN 61439-5, HRN EN 62208
 Certifikat br. LVD 30140027 - Končar Institut
 Certifikat br. DN221/2013 - IEL Institut Warszawa


IZVEDBA

	Broj mjernih mjesta	Širina (mm)	Visina (mm)	Dubina (mm)
KPMO-1	1	400	615	200
KPMO-2	2	660	615	200
KPMO-3	3	800	615	200
KPMO-4	4	1060	615	200
KPMO-n	n	>1060	615	200


SKICA

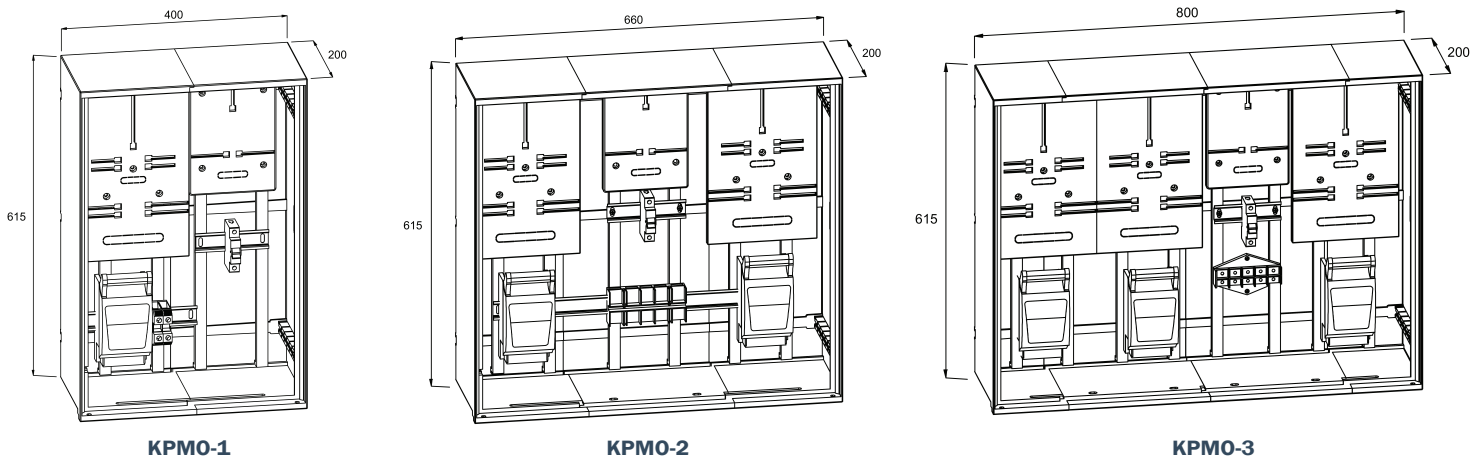

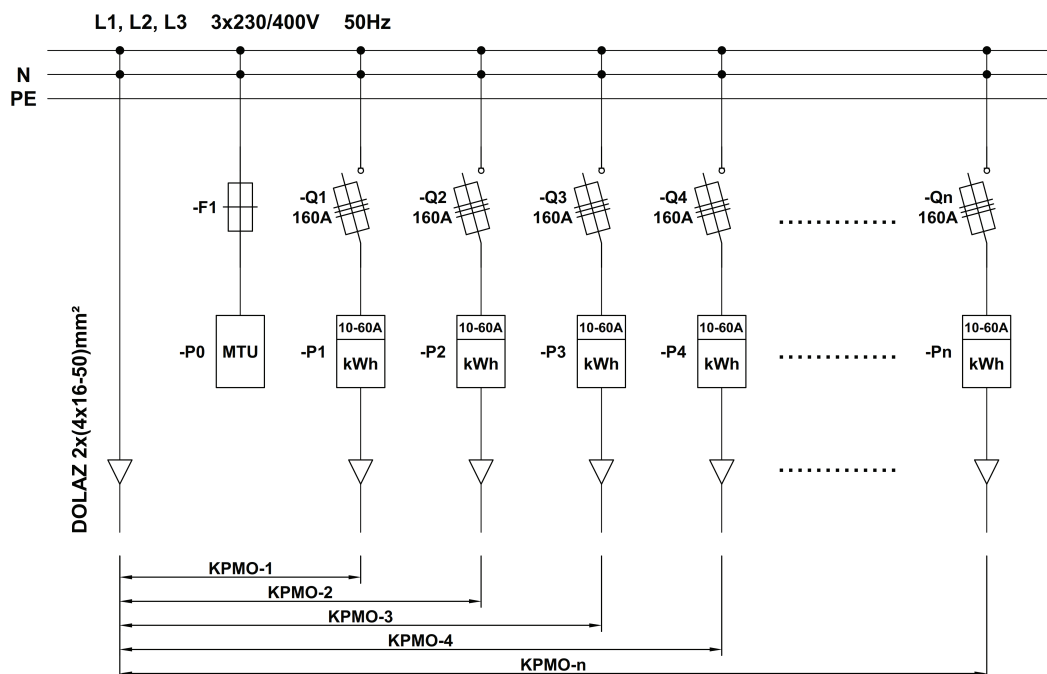

JEDNOPOLNA SCHEMA





* Skice i sheme prikazuju neke varijante izvedbi ormarića. Sve izvedbe se rade prema željama i potrebama kupaca.

 SLOBODNA ZONA VARAŽDIN
Gospodarska 2
42202 Trnovec Bartolovečki

 + 385 (0) 42/658-731
 + 385 (0) 42/658-740



 info@work-ing.hr
 www.work-ing.hr